
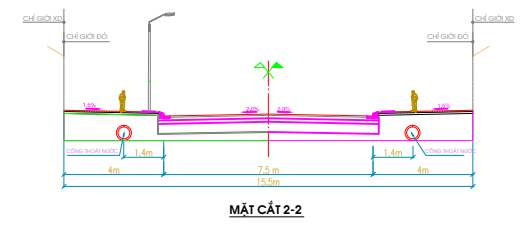


QUY HOẠCH CHI TIẾT CỤM CÔNG NGHIỆP HẢI CHÁNH


QUY HOẠCH PHÂN LÔ KHU CÔNG NGHIỆP

TỶ LỆ: 1/500

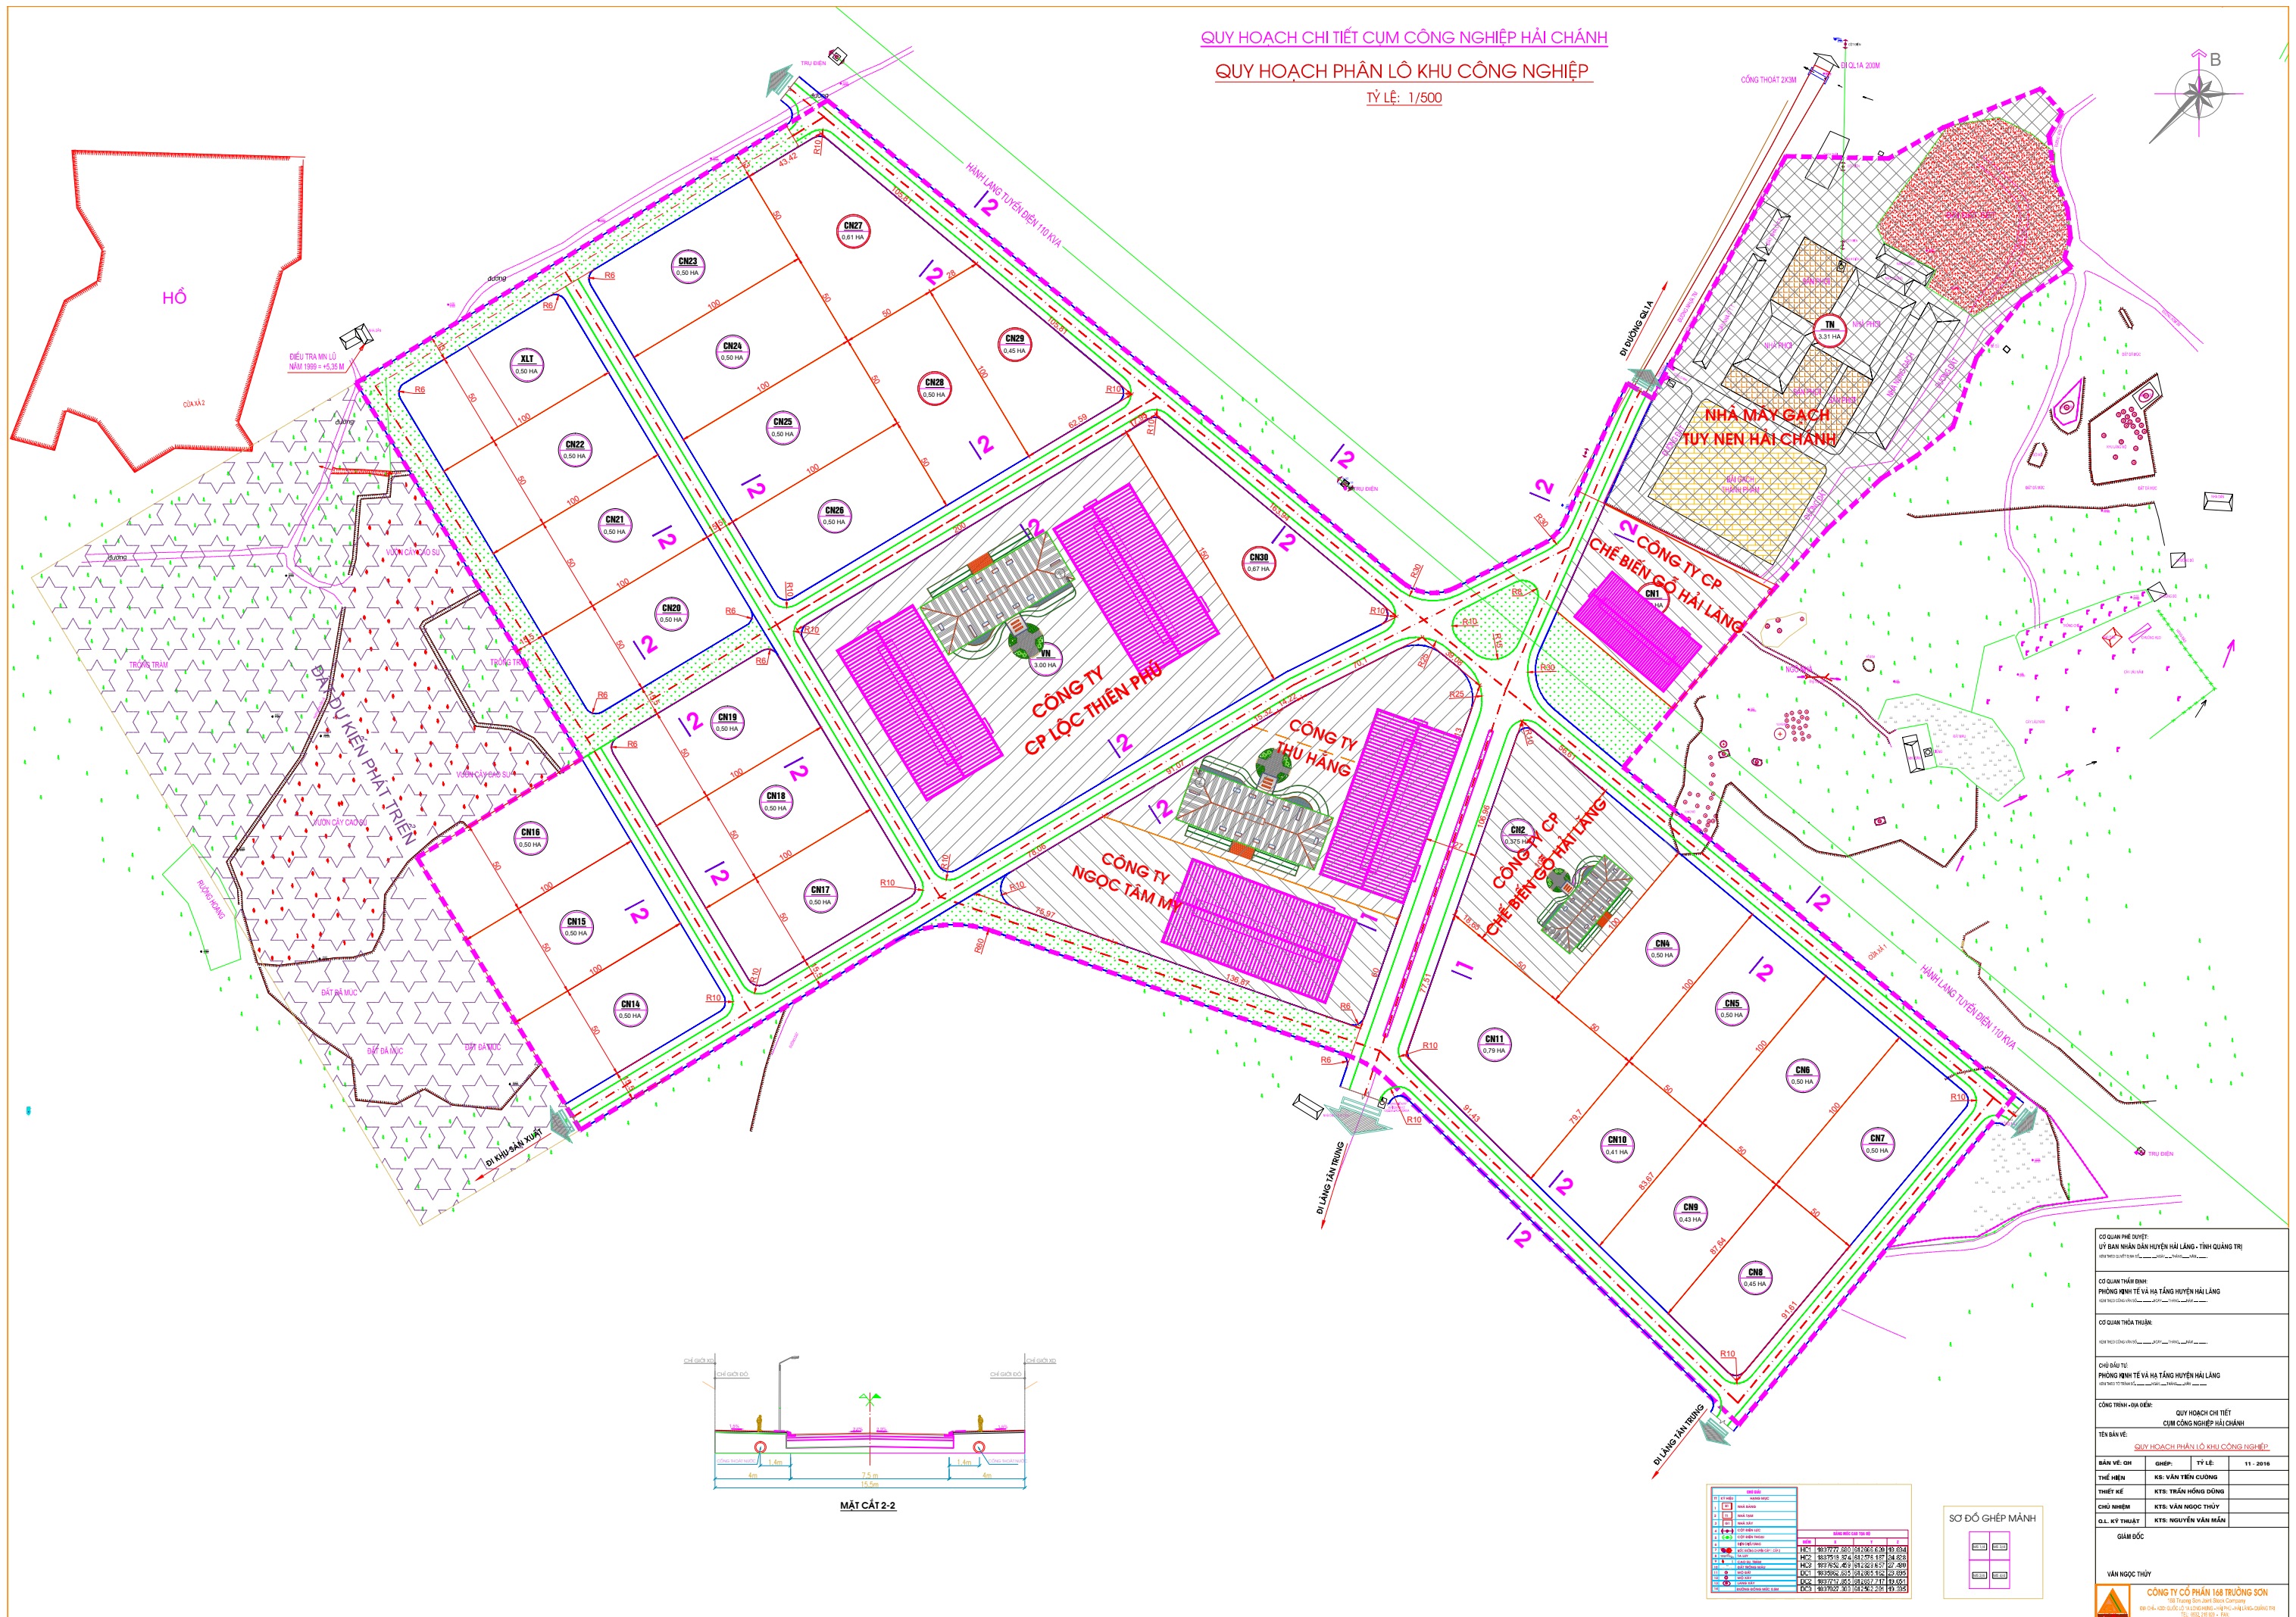

MẶT CẮT 2-2


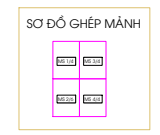

CƠ QUAN PHÊ DUYỆT: ỦY BAN NHÂN DÂN HUYỆN HẢI LĂNG - TỈNH QUẢNG TRỊ	
CƠ QUAN THAM DÀN: PHÒNG KINH TẾ VÀ HẠ TẦNG HUYỆN HẢI LĂNG	
CƠ QUAN THAM THẢO:	
CHỦ ĐẦU TƯ: PHÒNG KINH TẾ VÀ HẠ TẦNG HUYỆN HẢI LĂNG	
CÔNG TRÌNH - DẠNG: QUY HOẠCH CHI TIẾT CỤM CÔNG NGHIỆP HẢI CHÁNH	
TÊN BẢN VẼ: QUY HOẠCH PHÂN LÔ KHU CÔNG NGHIỆP	
BẢN VẼ: GH	GHÉP: TỶ LỆ: 1:1 - 2016
THẺ HẸN	KS: VĂN TRIỂN CƯỜNG
THẺ KẾ	KTS: THIỆN HỒNG DƯƠNG
CHỦ NHIỆM	KTS: VĂN NGỌC THỤY
G.L. KỸ THUẬT	KTS: NGUYỄN VĂN MÃN
QUẢN LÝ: VĂN NGỌC THỤY	
CÔNG TY CỔ PHẦN 168 TRƯỜNG SƠN	
